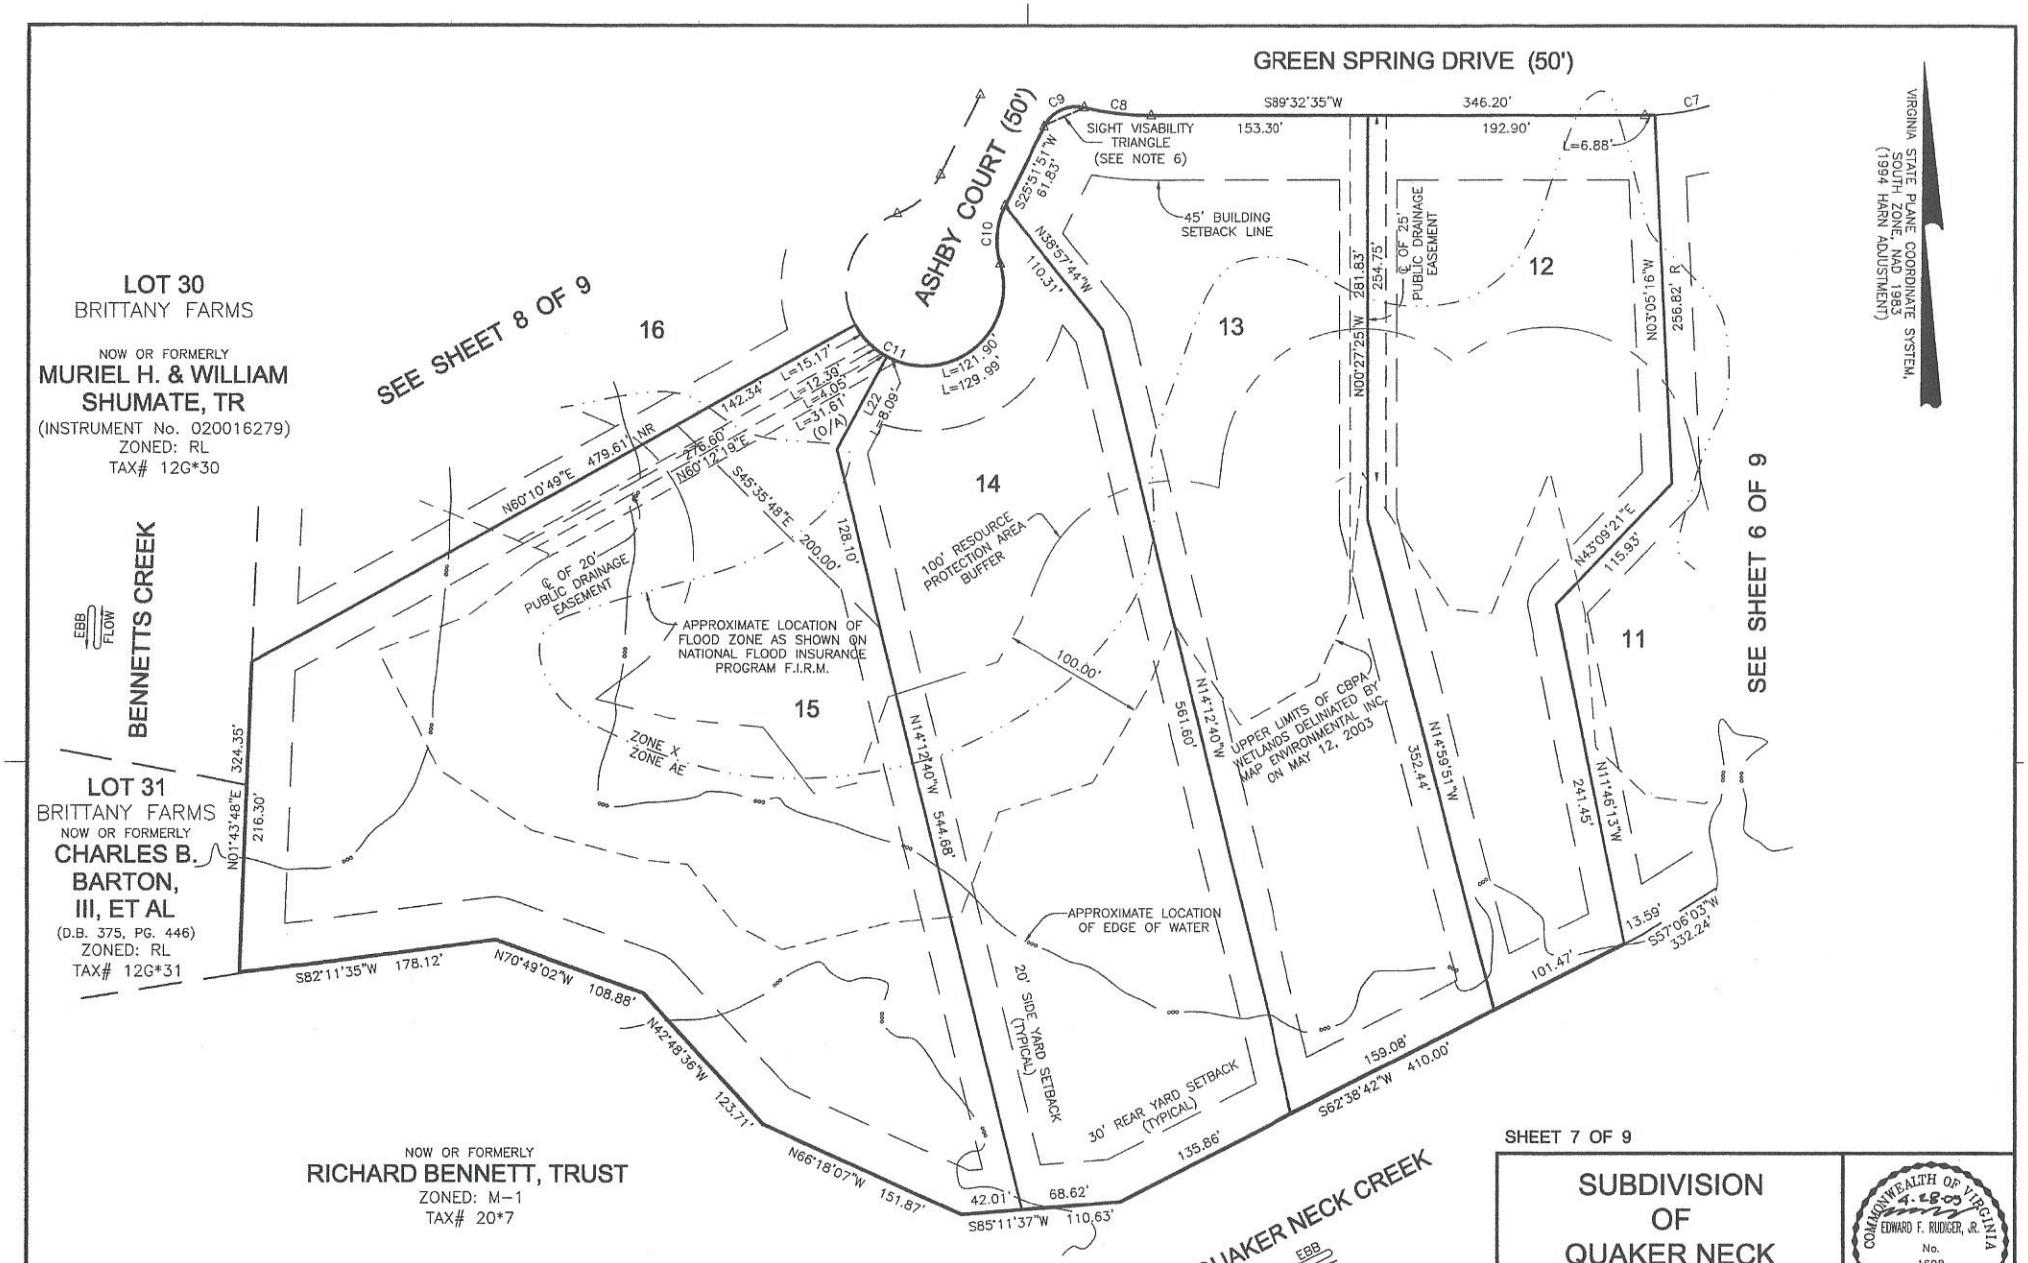

LINE	BEARING	DISTANCE
L22	N27°56'23"E	73.27' R.
L23	N60°10'49"E	46.57'

CURVE	DELTA	RADIUS	ARC	CHORD	TANGENT	CHD BEARING
C7	75°59'36"	150.00'	198.95'	184.68'	117.18'	S51°32'46"W
C8	13°28'54"	200.00'	47.06'	46.95'	23.64'	N83°42'59"W
C9	77°09'37"	25.00'	33.67'	31.18'	19.94'	S64°26'39"W
C10	43°20'30"	55.00'	41.61'	40.62'	21.85'	S04°11'36"W
C11	266°41'01"	55.00'	256.00'	80.00'	58.28'	N64°08'09"W

SHEET 7 OF 9

SUBDIVISION OF QUAKER NECK

NANSEMOND BOROUGH
SUFFOLK, VIRGINIA

COMMONWEALTH OF VIRGINIA
4-28-05
EDWARD F. RUDIGER, JR.
No. 1698
LAND SURVEYOR

Date	Scale	0'	60'	120'	180'
05-28-04	1" = 60'				

engineering services, inc.
Civil Engineering – Land Surveying
3351 Stoneshore Road, Virginia Beach, VA. 23452
(757) 468-6800 FAX (757) 468-4966
E-mail: email@esiofva.com

Project	Phase/Task	Drawn By	Checked By	Drawing Name
03025	000/0000	JPP	EFR, Jr.	Surveys\03025P7.dwg

M:\03\025\Surveys\03025P7.dwg, 4/28/2005 9:32:08 AM, 1:60